


# " RÉSIDENCE LE BOUPÈRE "



Rue du Mont Mercure  
85 510 LE BOUPÈRE

PLAN DES FACADES - Ech. 1/200

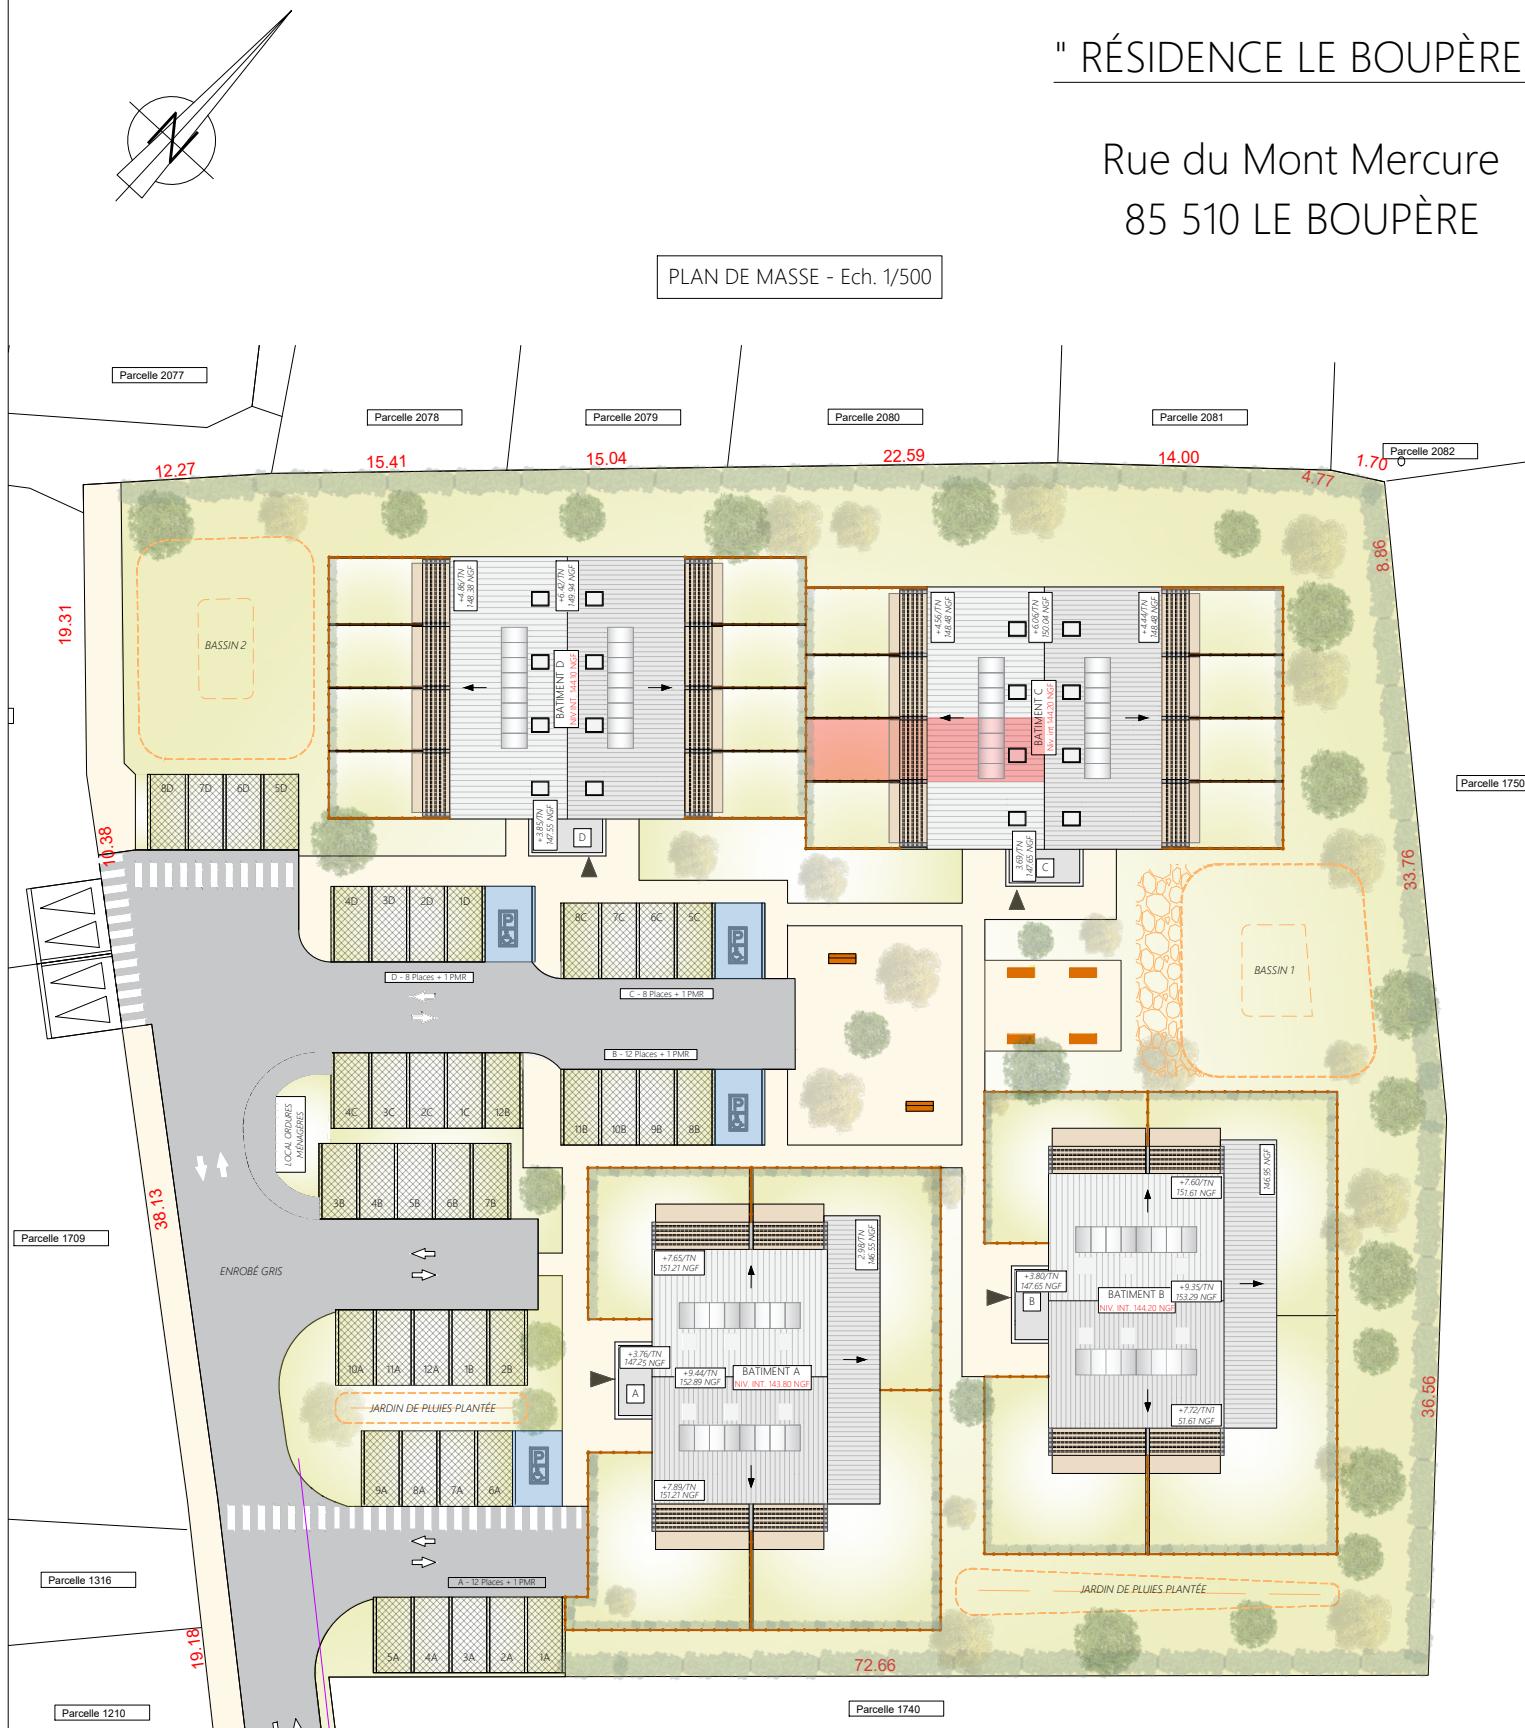

BÂTIMENT C - LOGEMENT 003  
VUE EN PLAN - Ech. 1/100

LOGEMENTS TOUS IDENTIQUES	
PIECE DE VIE	18.63
SALLE D'EAU	4.60
SAS	0.79
CHAMBRE	12.39
TOTAL (Loi CARREZ)	36.40
Sous escalier ht. inf. 1.80m	1.80
TOTAL par LOGEMENT	38.20
TERRASSE	9.85
JARDIN 003	22.52m <sup>2</sup>

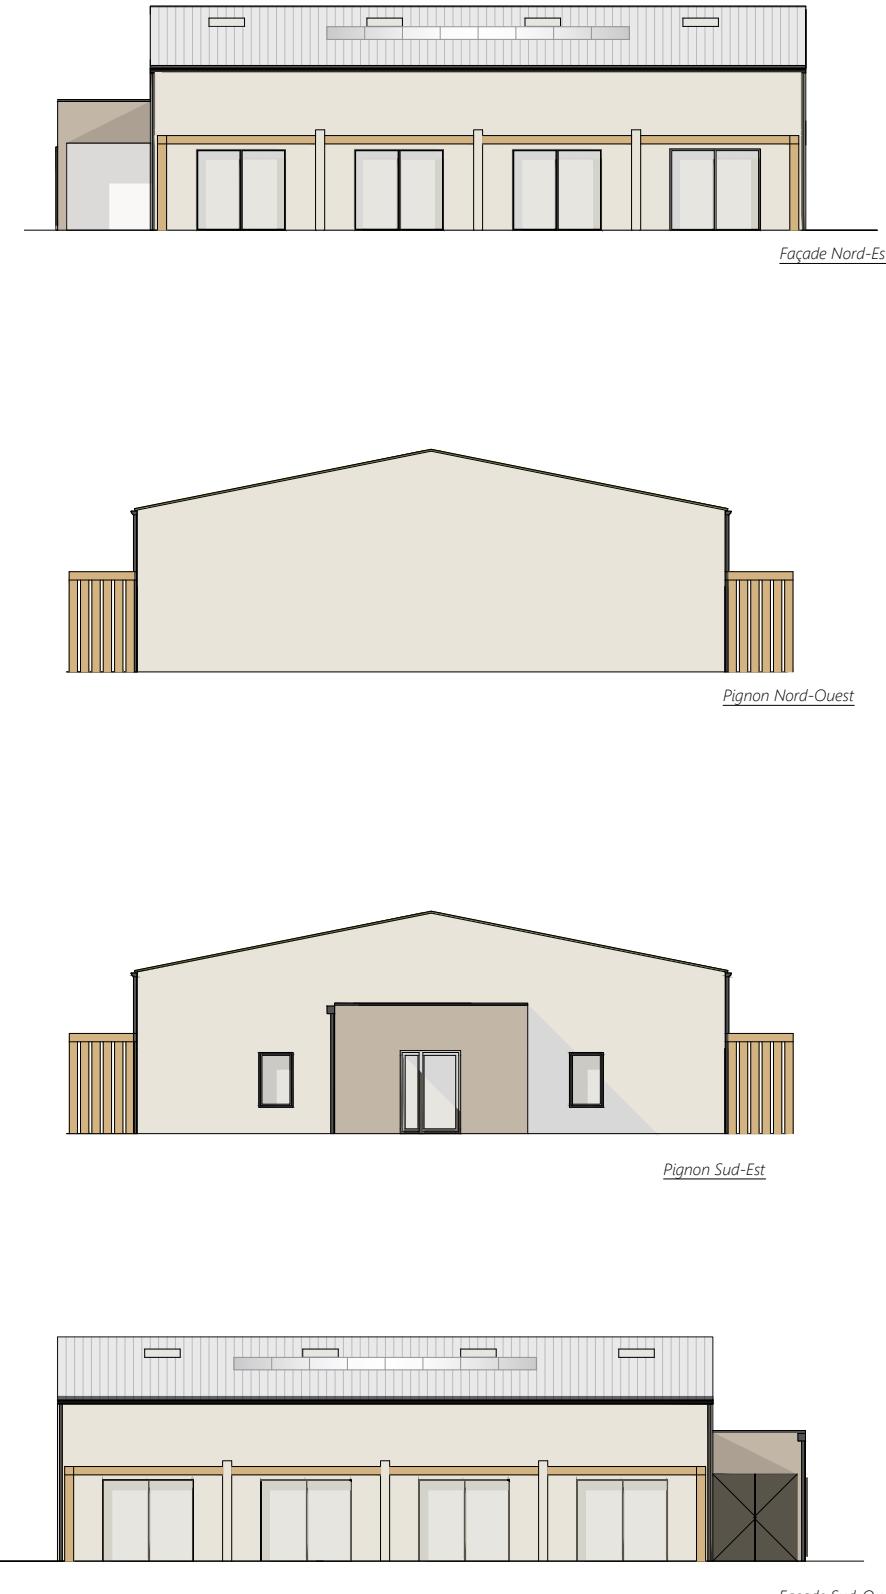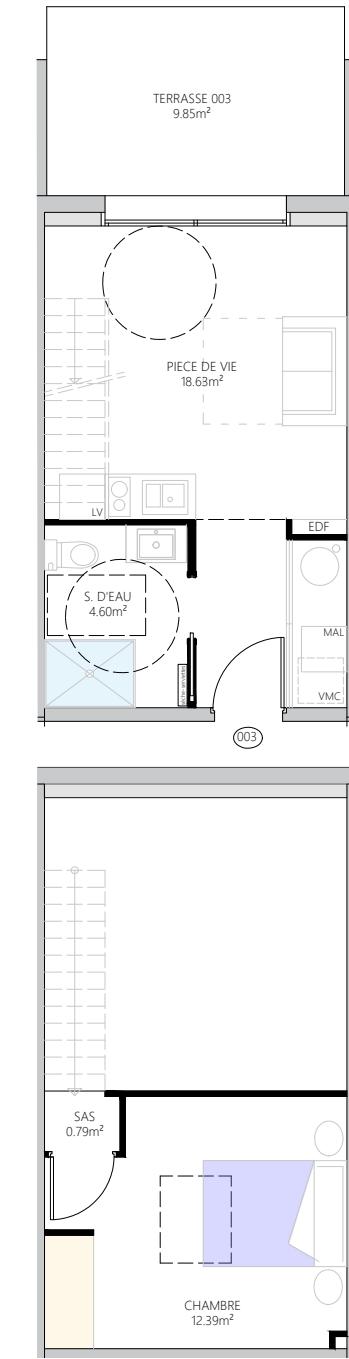

Signature(s) :

**BÂTIMENT C - LOGEMENT 003**  
Construction d'un ensemble immobilier de 32 logements collectifs

Echelle :  
-