


" RÉSIDENCE LE BOUPÈRE "



Rue du Mont Mercure
85 510 LE BOUPÈRE

PLAN DES FACADES - Ech. 1/200

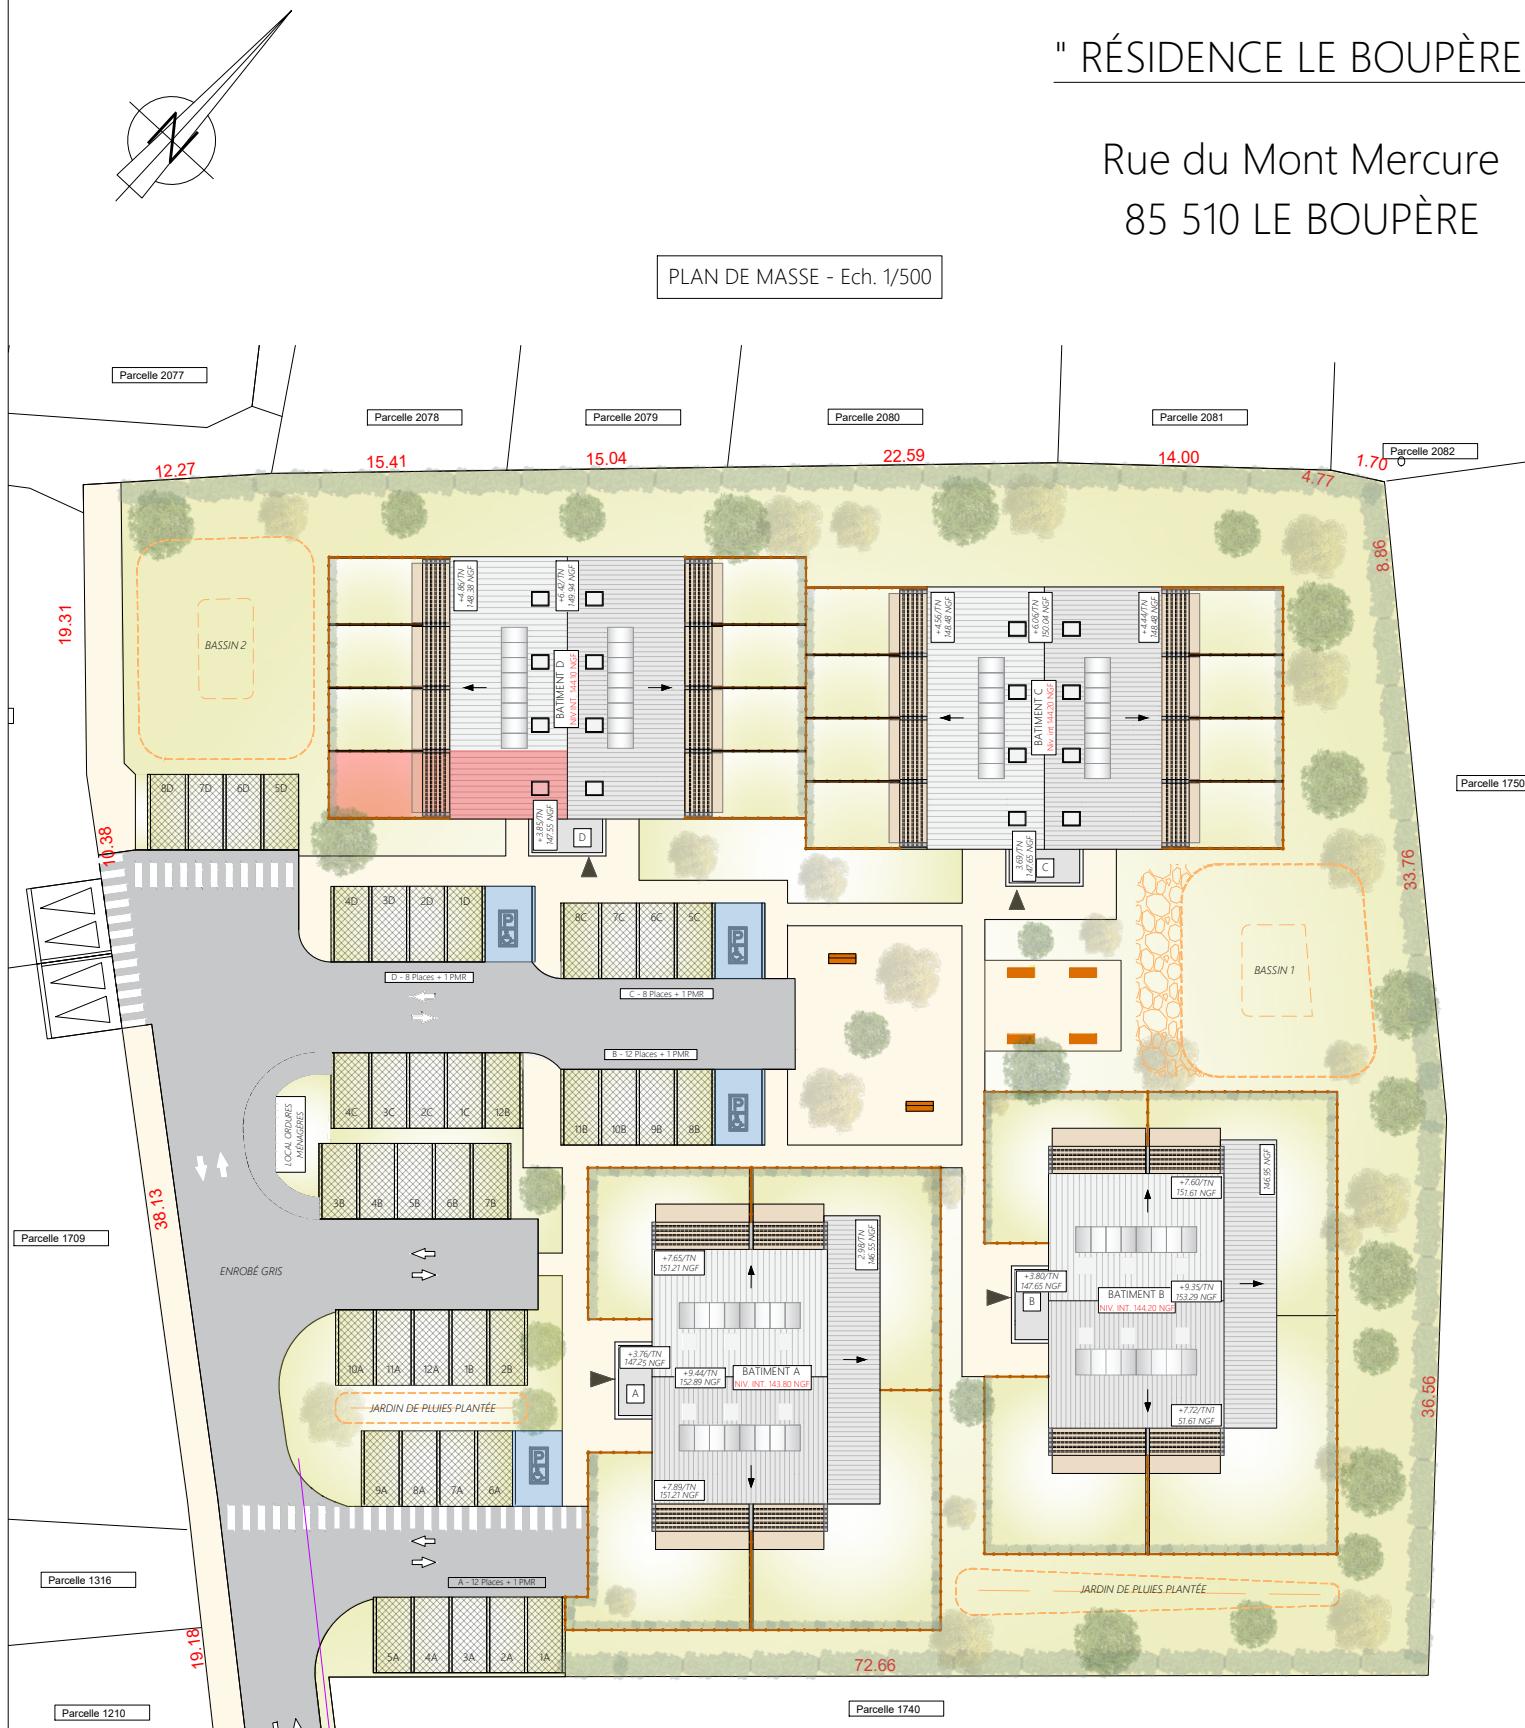

BÂTIMENT D - LOGEMENT 001
VUE EN PLAN - Ech. 1/100

LOGEMENTS TOUS IDENTIQUES	
PIECE DE VIE	18.63
SALLE D'EAU	4.60
SAS	0.79
CHAMBRE	12.39
TOTAL (Loi CARREZ)	36.40
Sous escalier ht. inf. 1.80m	1.80
TOTAL par LOGEMENT	38.20
TERRASSE	9.85
JARDIN 001	25.09m ²

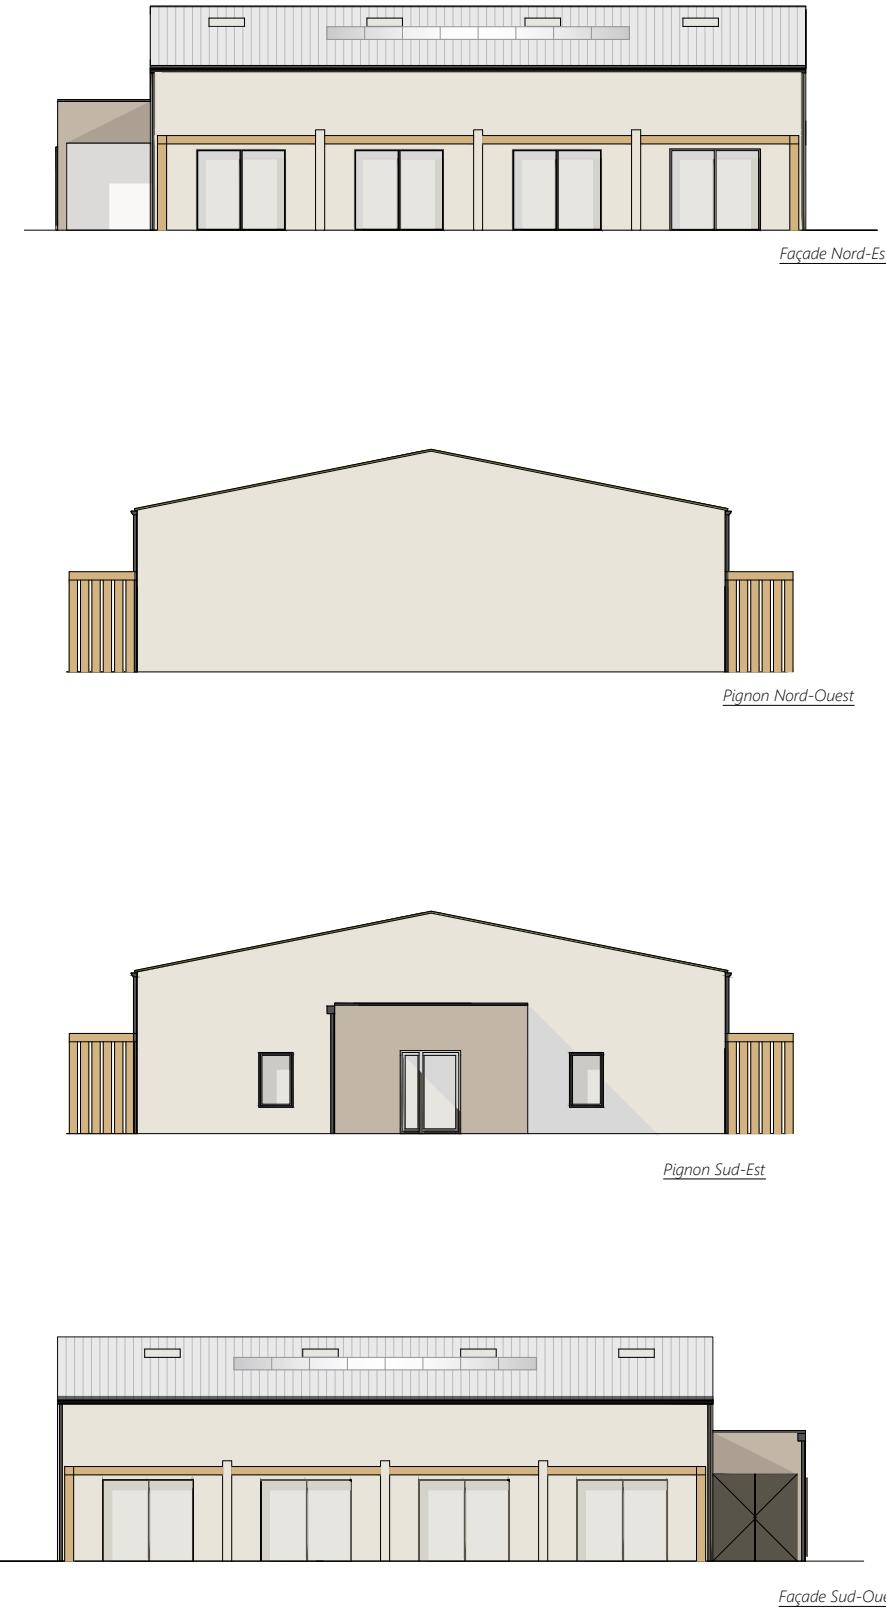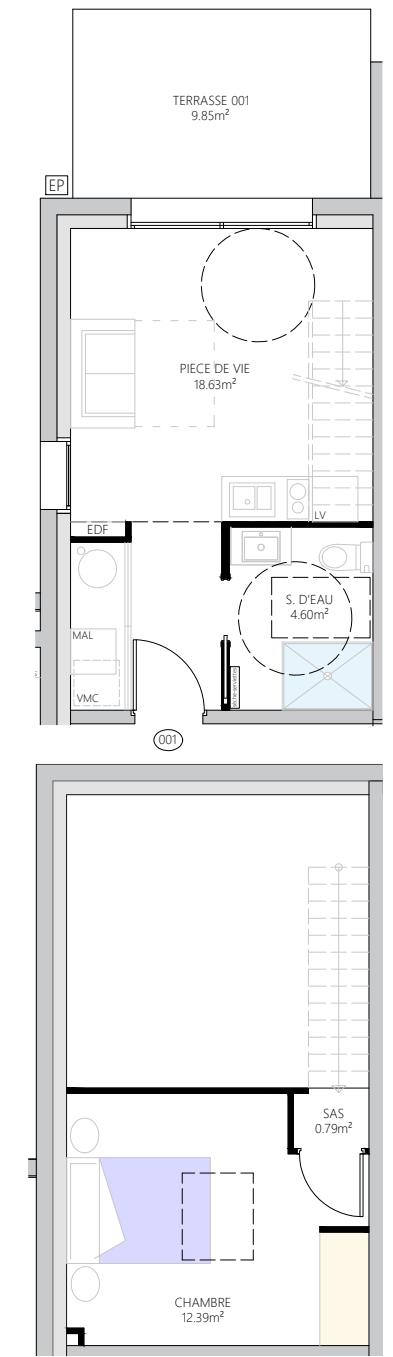

Signature(s) :

BÂTIMENT D - LOGEMENT 001
Construction d'un ensemble immobilier de 32 logements collectifs

Echelle :

phase	EDL	APS	APD	DCE	EXE	DOE	A3
-------	-----	-----	-----	-----	-----	-----	----