


" RÉSIDENCE LE BOUPÈRE "




Rue du Mont Mercure
85 510 LE BOUPÈRE

PLAN DES FACADES - Ech. 1/200

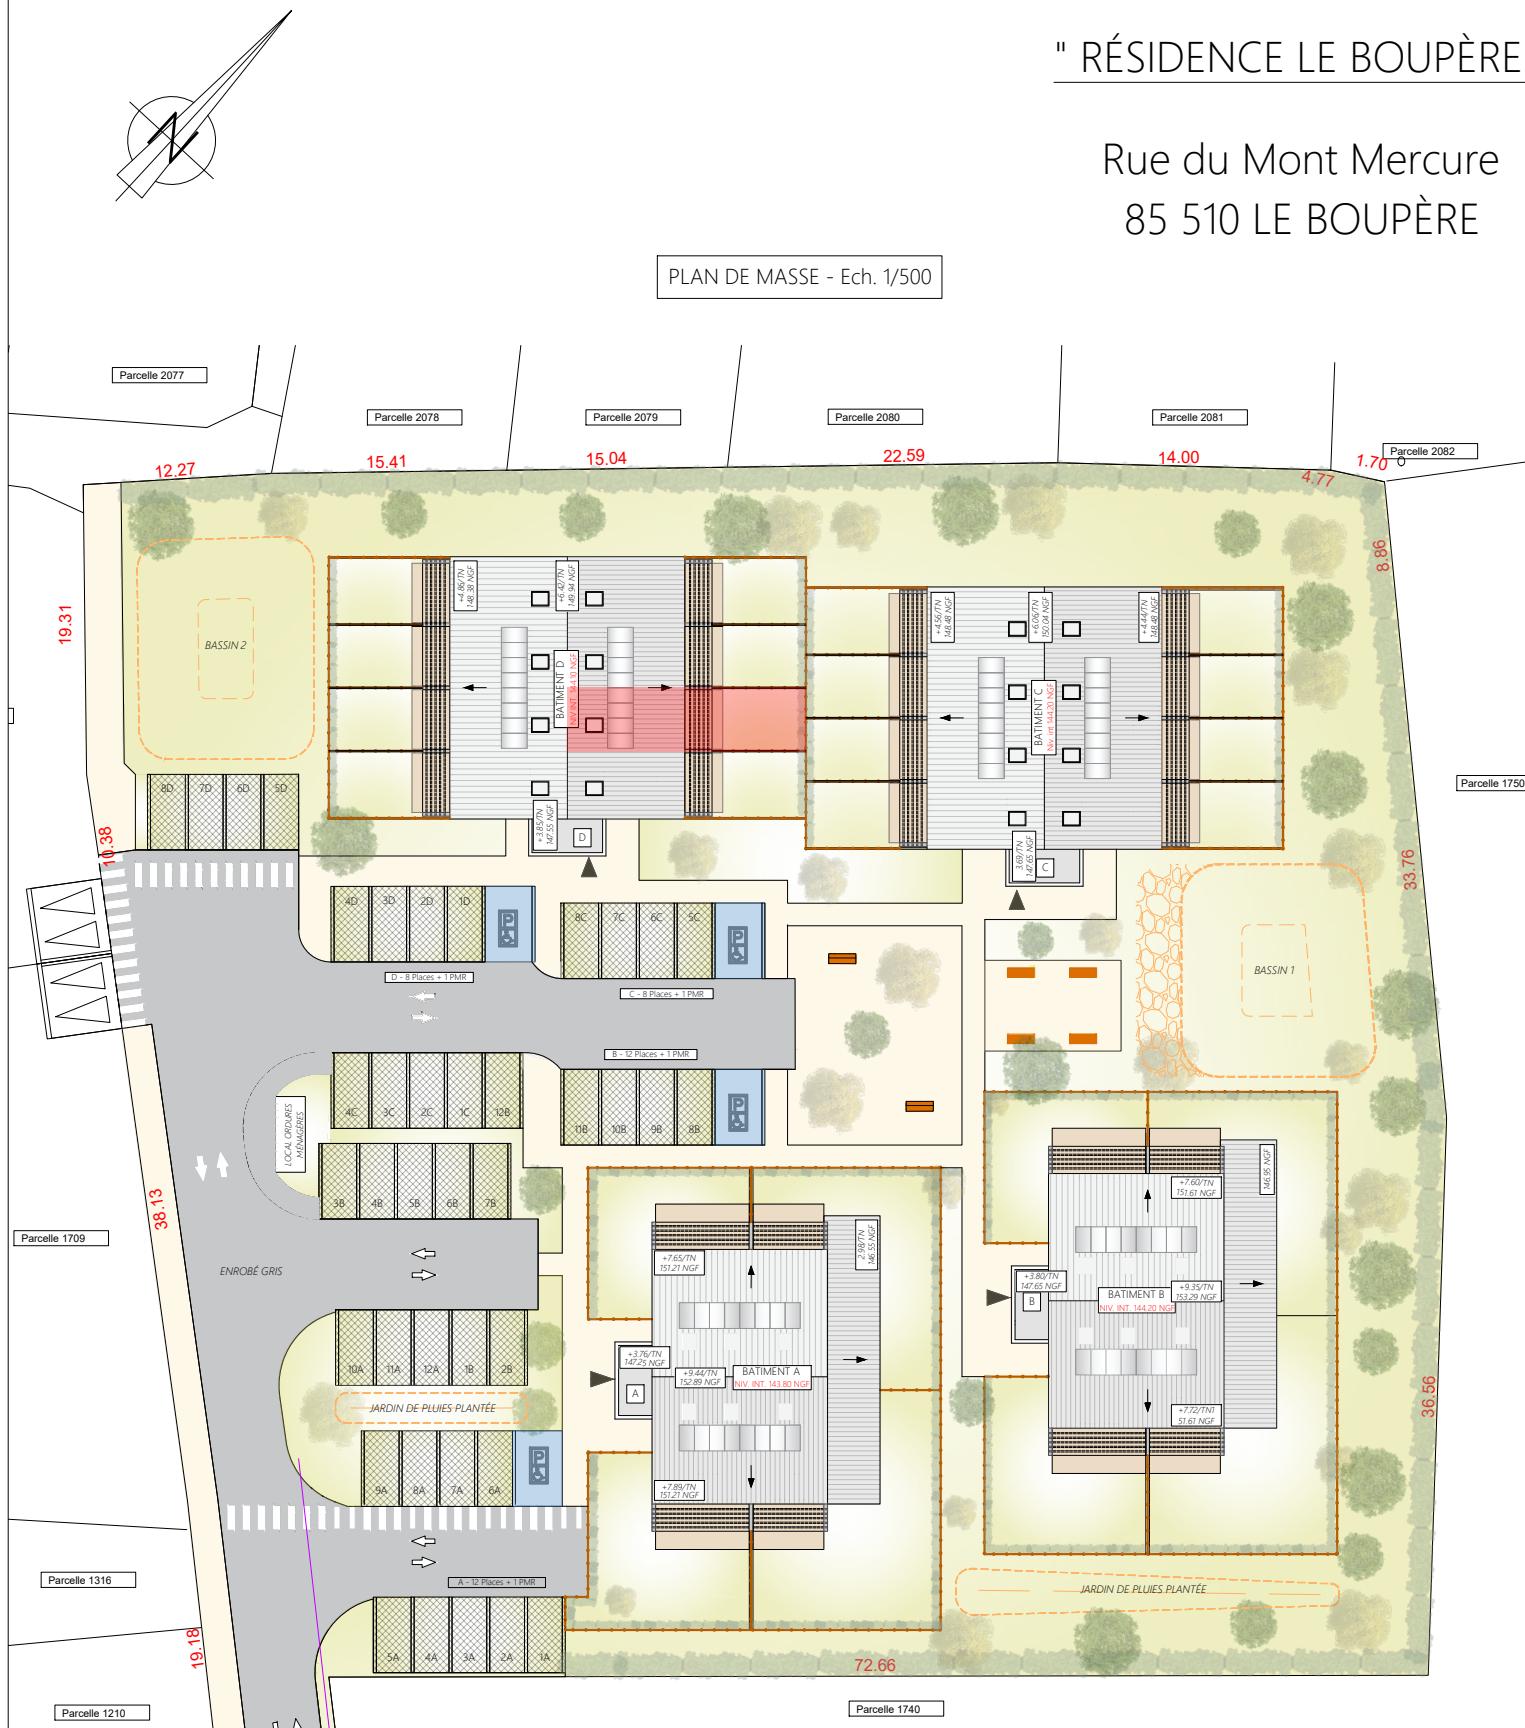

BÂTIMENT D - LOGEMENT 004
VUE EN PLAN - Ech. 1/100

LOGEMENTS TOUS IDENTIQUES	
PIECE DE VIE	18.63
SALLE D'EAU	4.60
SAS	0.79
CHAMBRE	12.39
TOTAL (Loi CARREZ)	36.40
Sous escalier ht. inf. 1.80m	1.80
TOTAL par LOGEMENT	38.20
TERRASSE	9.85
JARDIN 004	22.56m ²

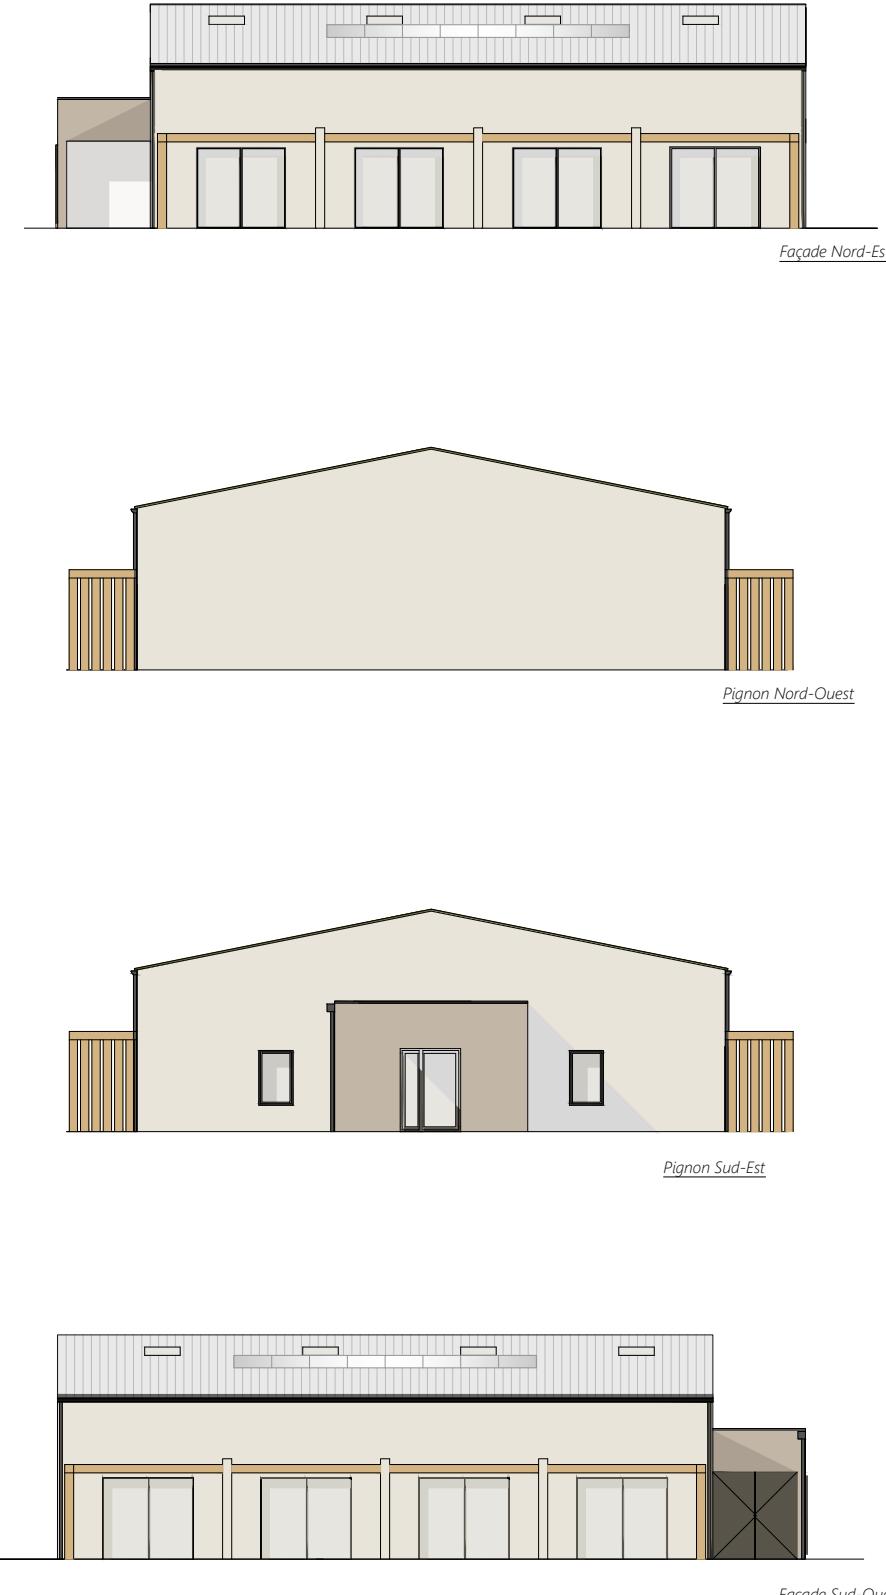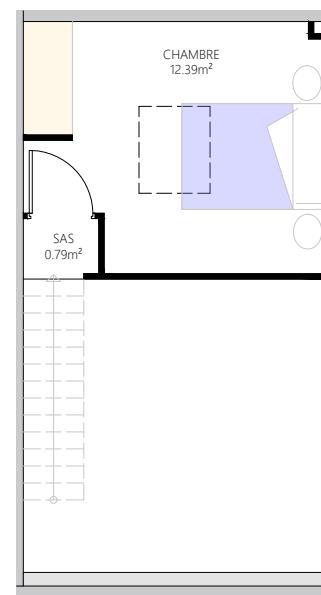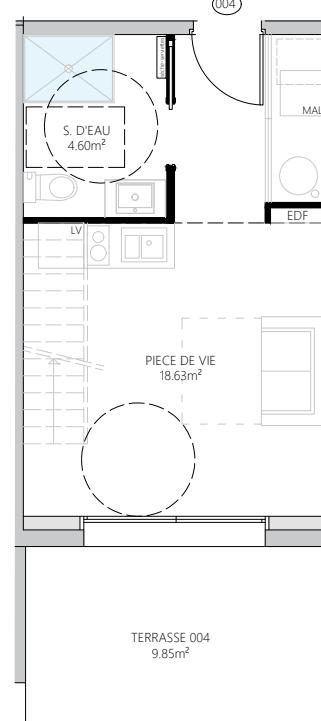

D	C	B	A	Signature(s) :	BÂTIMENT D - LOGEMENT 004					Construction d'un ensemble immobilier de 32 logements collectifs					Echelle :
ind	date	Libellé résumé de la modification	réalisé par												
				SAS LE CHEMIN DES TERRES NOIRES					10b, Rue du Mont Mercure 85 510 LE BOUPÈRE						
				2, Rue de la Brachetière 85 170 LE POIRÉ-SUR-VIE					phase	EDL	APS	APD	DCE	EXE	DOE
														A3	